



Komerční prostor


KP.02

2PP

č. m.	název místnosti	plocha m ²
1	Komerční plocha	29,0
2	Předsíň WC	2,6
3	WC	1,8

Užitná plocha jednotky	33,4
Celková plocha jednotky	34,9

Upozornění: Schéma půdorysu představuje dispoziční řešení komerčního prostoru. Zobrazené vybavení nábytkem, vestavěné skříně, kuchyňská linka včetně spotřebičů nejsou součástí dodávky komerčního prostoru. Toto vybavení je zobrazeno pouze pro názornost. Specifikace pro konstrukce, povrchové úpravy a vybavení je předmětem přílohy "kvalitativní standard". Uvedená užitná plocha komerčního prostoru se může během realizace stavby změnit. Umístění ZP je v půdorysu zakresleno schematicky.

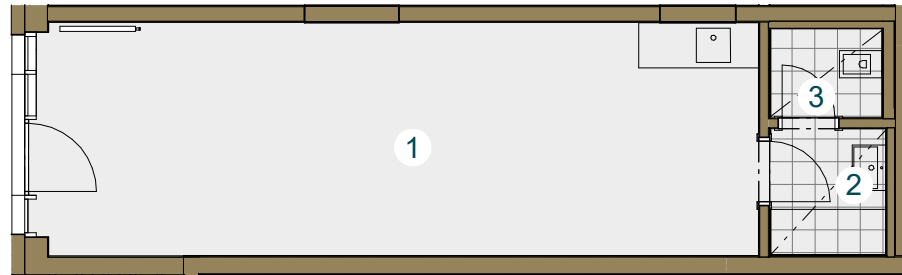

Snížený strop

Měřítko 1 : 100

0 1 2 3 4 5M



Pohled _____


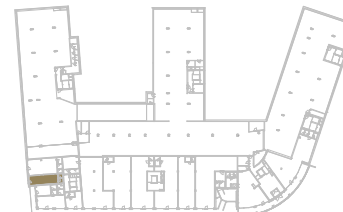


Schéma podlaží _____

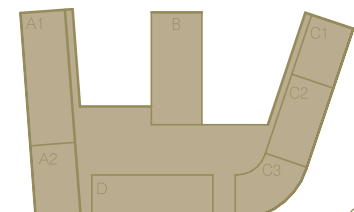

Situace _____