



ŽIŽKOVSKÉ  
ZAHRADY

## Komerční prostor

KP.13

2PP

| č. m. | název místnosti | plocha m <sup>2</sup> |
|-------|-----------------|-----------------------|
| 1     | Komerční plocha | 128,6                 |
| 2     | Chodba          | 3,0                   |
| 3     | WC              | 2,3                   |
| 4     | WC              | 2,2                   |
| 5     | Úklid           | 2,4                   |

Užitná plocha jednotky 138,5


Celková plocha jednotky 141,8

Upozornění: Schéma půdorysu představuje dispoziční řešení komerčního prostoru. Zobrazené vybavení nábytkem, vestavěné skříně, kuchyňská linka včetně spotřebičů nejsou součástí dodávky komerčního prostoru. Toto vybavení je zobrazeno pouze pro názornost. Specifikace pro konstrukce, povrchové úpravy a vybavení je předmětem přílohy "kvalitativní standard". Uvedená užitná plocha komerčního prostoru se může během realizace stavby změnit. Umístění ZP je v půdorysu zakresleno schematicky.

(+420) 602 226 156 / [www.zizkovskezahrady.cz](http://www.zizkovskezahrady.cz)



Rezidence

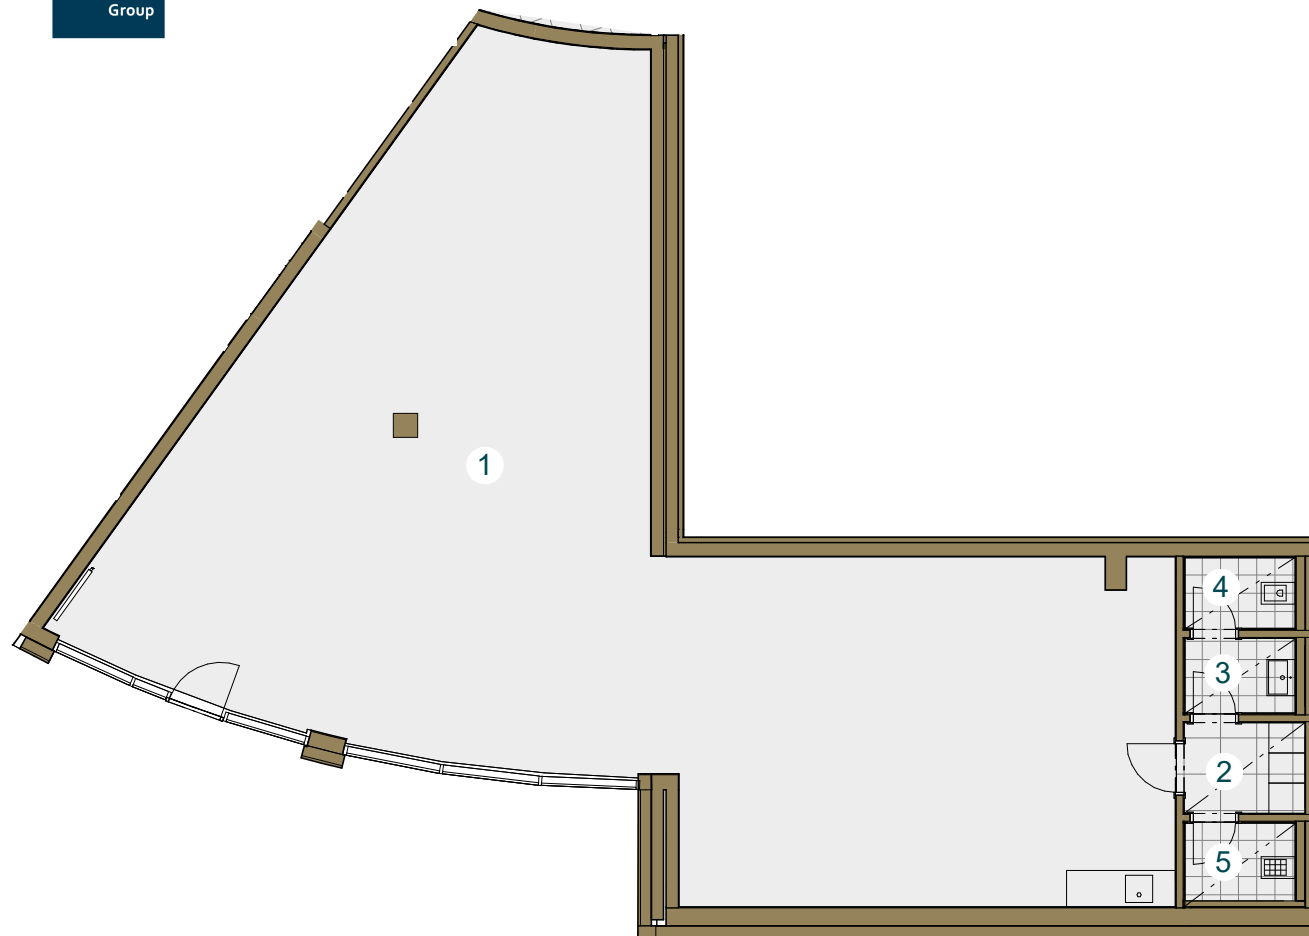

Snížený strop


Měřítko 1 : 125



Pohled \_\_\_\_\_



Schéma podlaží \_\_\_\_\_

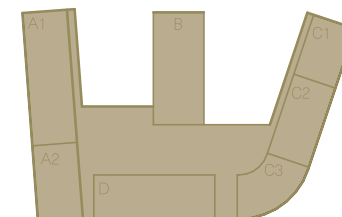

Situace \_\_\_\_\_



verze 21 . 05. 2024